


INWENTARYZACJA - RZUT PRZYZIEMIA 1 : 100

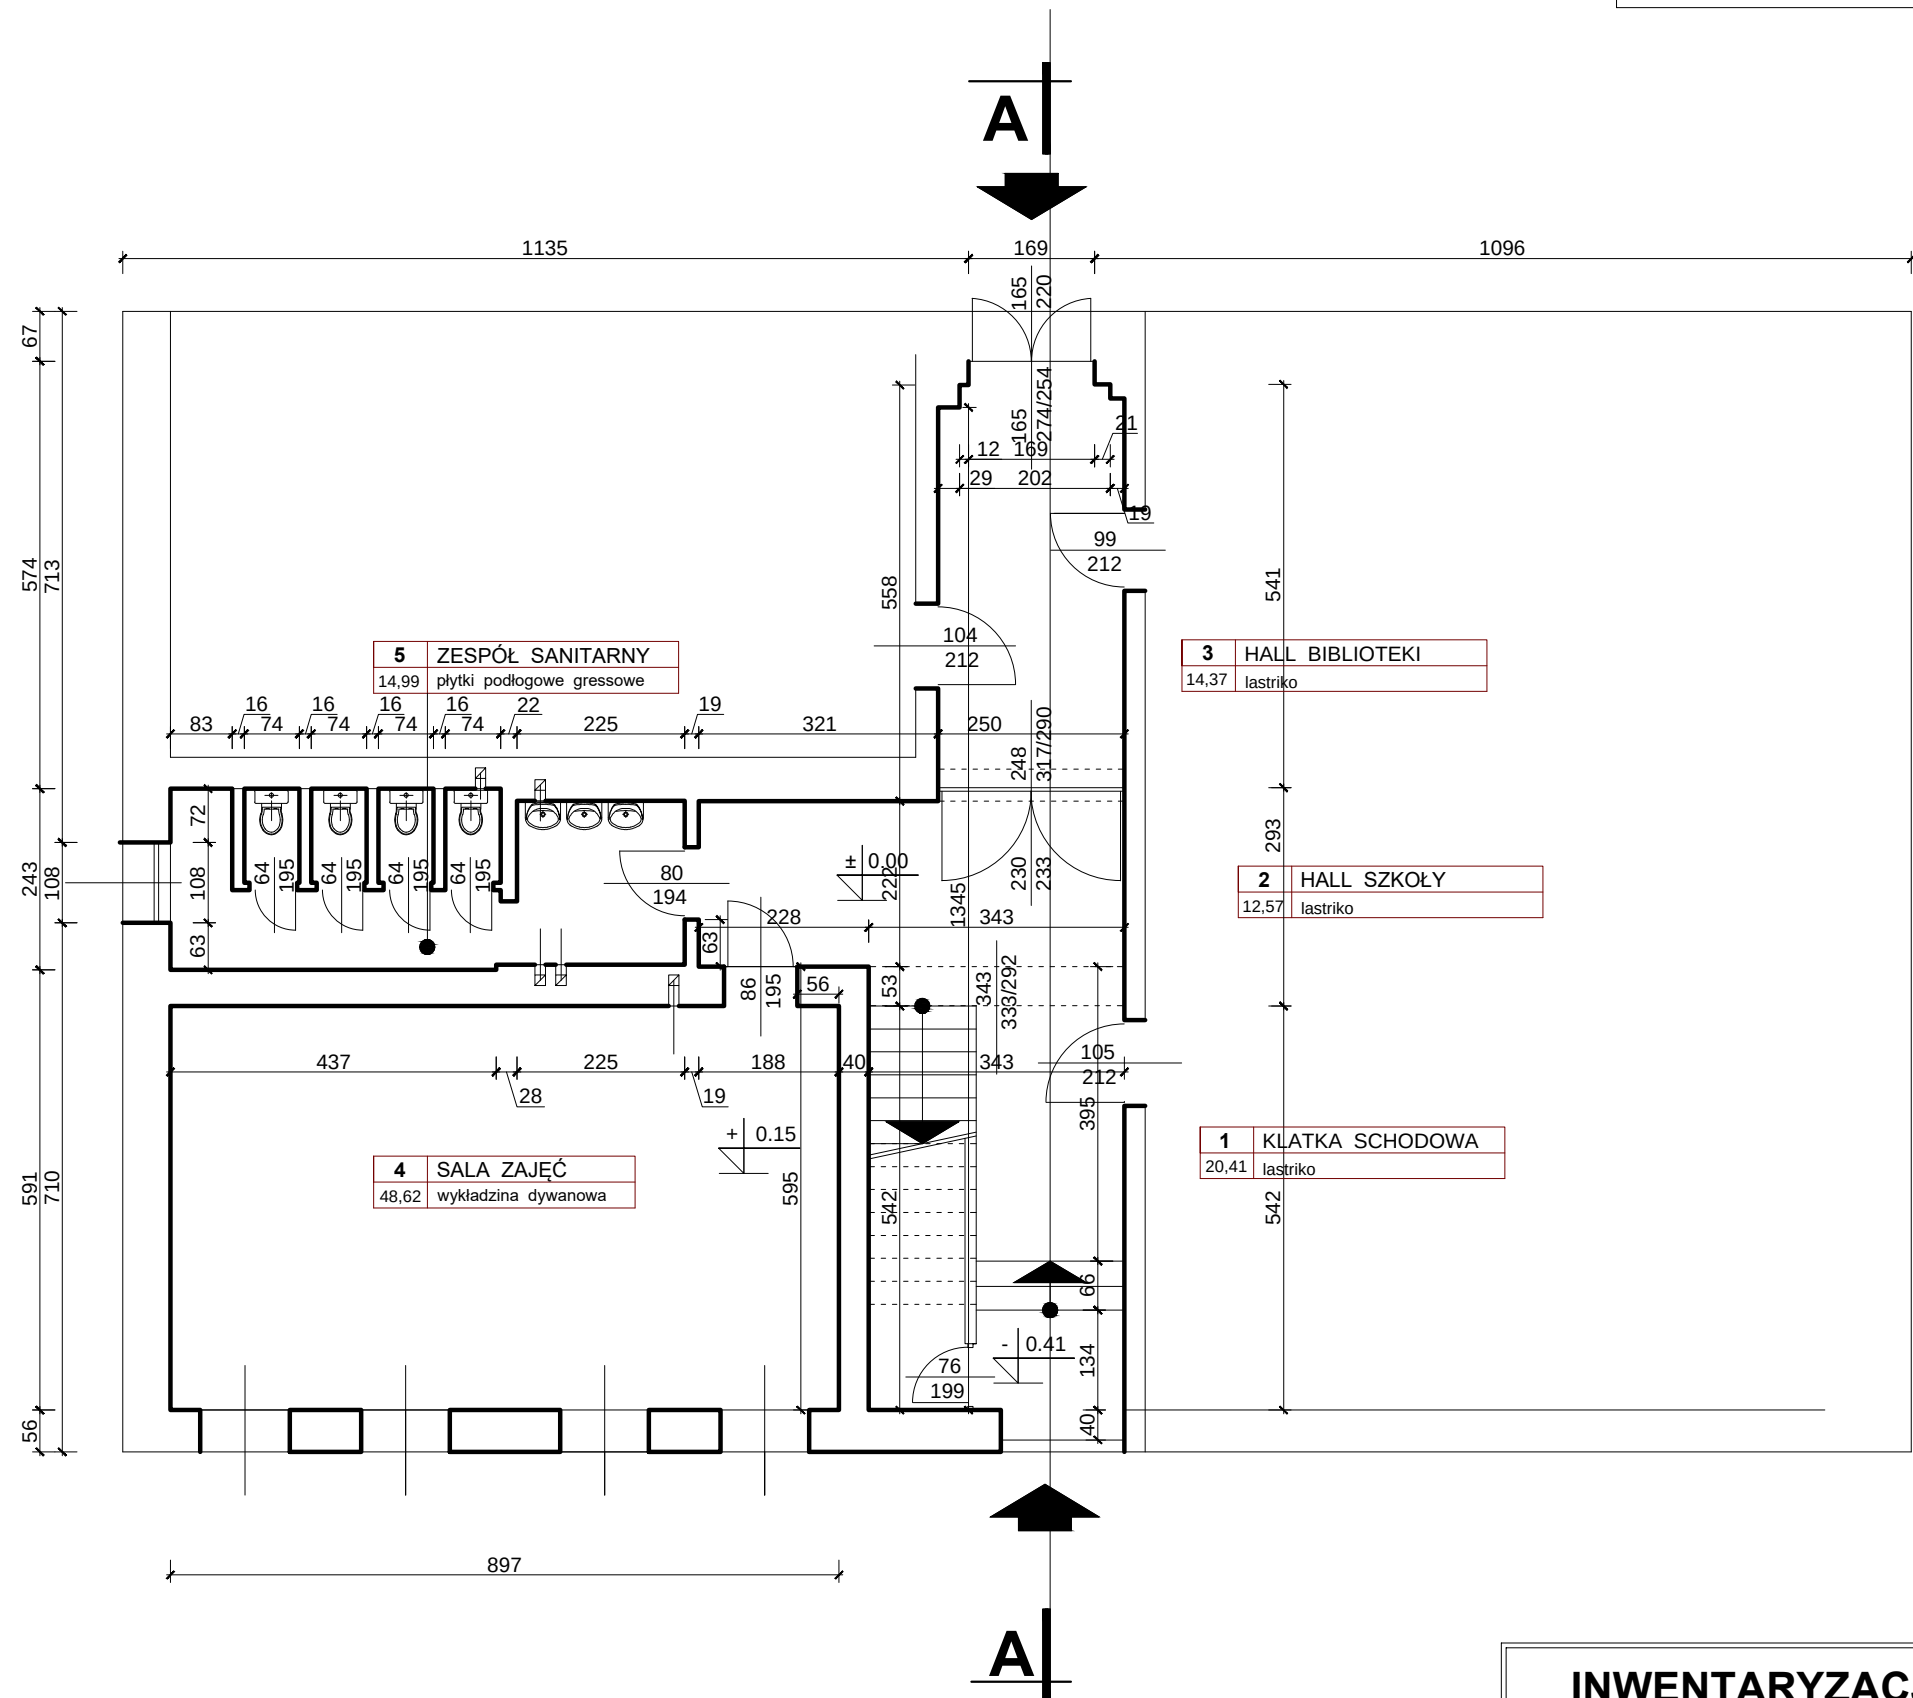

INWENTARYZACJA - RZUT PRZYZIEMIA				jednostka projektująca:	
OBIEKT:		SZKOŁA PODSTAWOWA NR 4 IM. KRÓLOWEJ JADWIGI		Zakład Inwestycji Miejskich sc P.Orleański, M.Orleańska-Ordyniak Al. Powstańców Wielkopolskich 20 63-400 Ostrów Wielkopolski tel. (62) 735-02-34, fax (62) 736-11-65 e-mail: ziminwestycje@gmail.com NIP: 622-10-09-267	
LOKALIZACJA:		ul. Królowej Jadwigi 3; 63 - 400 Ostrów Wielkopolski			
INWESTOR:		Szkoła Podstawowa Nr 4 im. Królowej Jadwigi; ul. Królowej Jadwigi 3; 63 - 400 Ostrów Wielkopolski			
STADIUM:		INWENTARYZACJA BUDOWLANA		maj 2018	
PROJEKTANT:	branża architektoniczna	mgr inż. Paweł Orleański	UAN.7342-26/91	podpis	skala: 1 : 100 nr rys.