


KONCEPCJA REMONTU - RZUT I PIĘTRA 1 : 100

ZESTAWIENIE PROJEKTOWANYCH GRZEJNIKÓW I PIĘTRA

L.p.	Typ grzejnika płytowego stalowego	Ilość [kpl.]
1.	VERTICAL 22C 2100 x 750 1544 [W]	0
2.	PLAN COMPAKT 22 900 x 1600 1833 [W]	0
3.	PLAN COMPAKT 33 600 x 80 923 [W]	2
4.	PLAN COMPAKT 33 600 x 900 1039 [W]	1
5.	PLAN COMPAKT 33 900 x 1000 1569 [W]	2
6.	PLAN COMPAKT 33 900 x 900 1412 [W]	0
7.	PLAN COMPAKT 33 900 x 800 1255 [W]	0
8.	PLAN COMPAKT 22 600 x 80 674 [W]	0
9.	PLAN COMPAKT 33 900 x 700 1098 [W]	0
10.	PLAN COMPAKT 22 900 x 600 941 [W]	0
RAZEM:		5

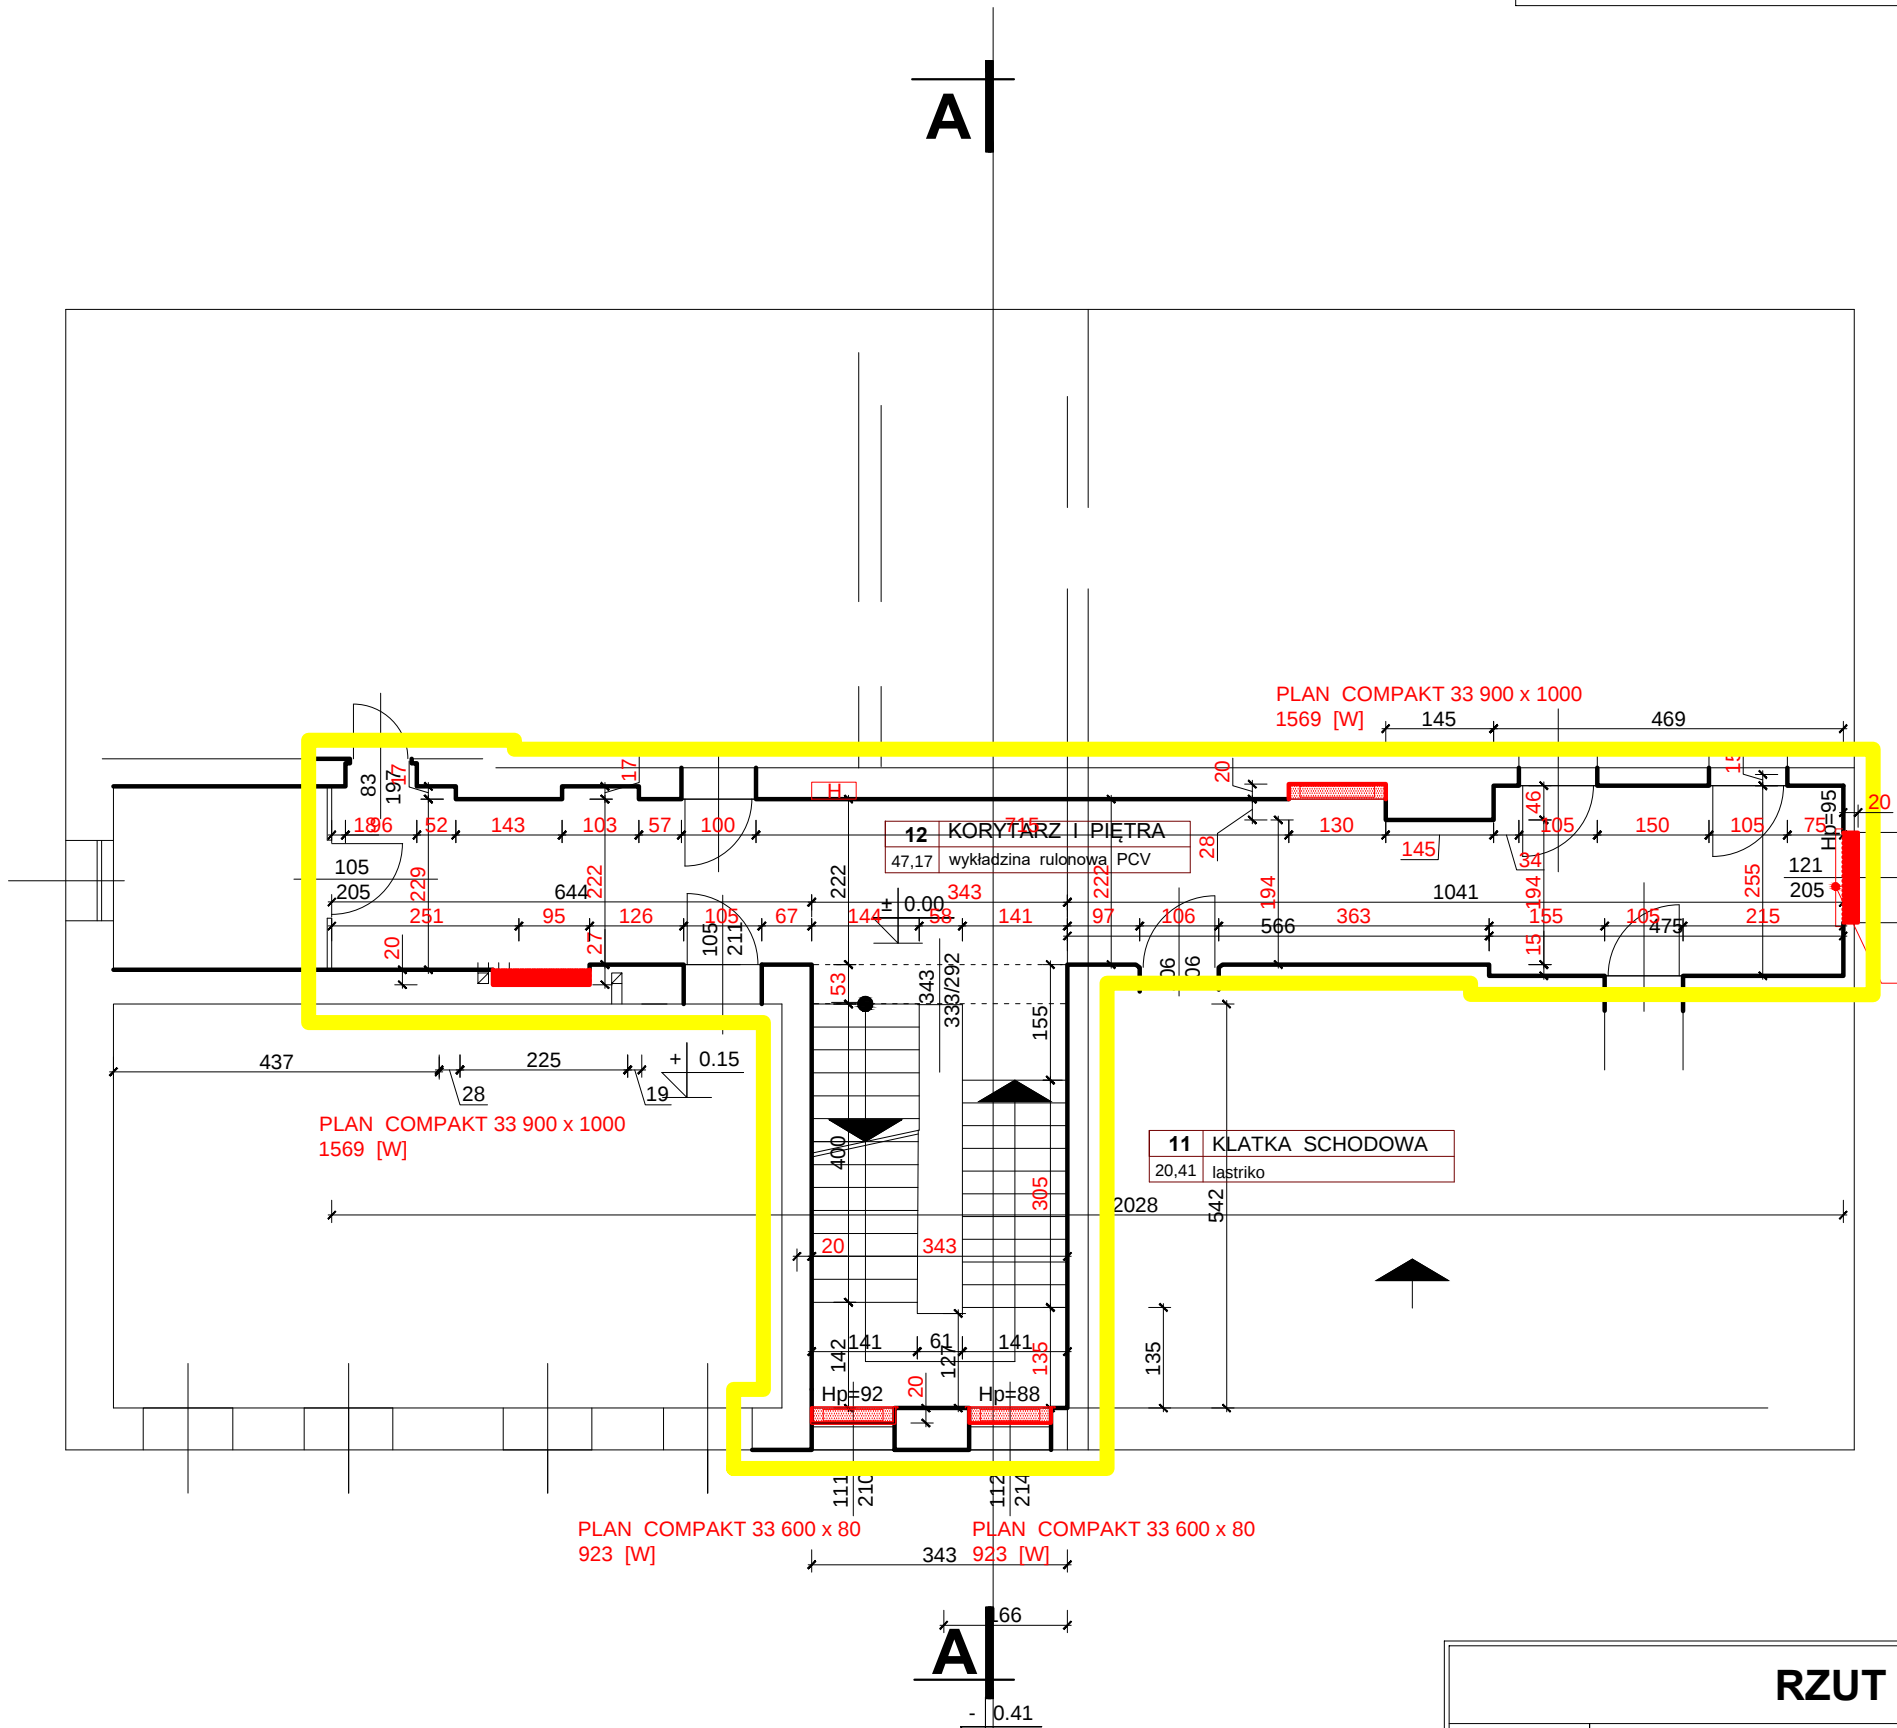

ADAPTACJA POMIESZCZEŃ DLA ODDZIAŁÓW PRZEDSZKOLNYCH W SZKOLE PODSTAWOWEJ NR 4 W OSTROWIE WIELKOPOLSKIM WYMIANA INSTALACJI SANITARNEJ WRAZ Z HYDRANTAMI.

RZUT I PIĘTRA

OBJEKT: SZKOŁA PODSTAWOWA NR 4 IM. KRÓLOWEJ JADWIGI				jednostka projektująca:	
LOKALIZACJA: ul. Królowej Jadwigi 3; 63 - 400 Ostrów Wielkopolski				Zakład Inwestycji Miejskich sc P.Orleański, M.Orleańska-Ordyniak Al. Powstańców Wielkopolskich 20 63-400 Ostrów Wielkopolski tel. (62) 735-02-34, fax (62) 736-11-65 e-mail: ziminvestycje@gmail.com NIP: 622-10-09-267	
INWESTOR: Szkoła Podstawowa Nr 4 im. Królowej Jadwigi; ul. Królowej Jadwigi 3; 63 - 400 Ostrów Wielkopolski				maj 2018	
STADIUM: KONCEPCJA				skala: 1 : 100	
PROJEKTANT:	branża architektoniczna	mgr inż. Paweł Orleański	UAN.7342-26/91	podpis	3
PROJEKTANT:	branża konstrukcyjna	mgr inż. Paweł Orleański	UAN.7342-26/91	podpis	
ASYSTENT PROJEKTANTA:	branża ogólnobudowlana	mgr inż. Magdalena Orleańska - Ordyniak		podpis	
KIEROWNIK ZESPOŁU PROJEKTOWEGO		mgr inż. Paweł Orleański	UAN.7342-26/91	podpis	