


KONCEPCJA REMONTU - RZUT PODDASZA 1 : 100

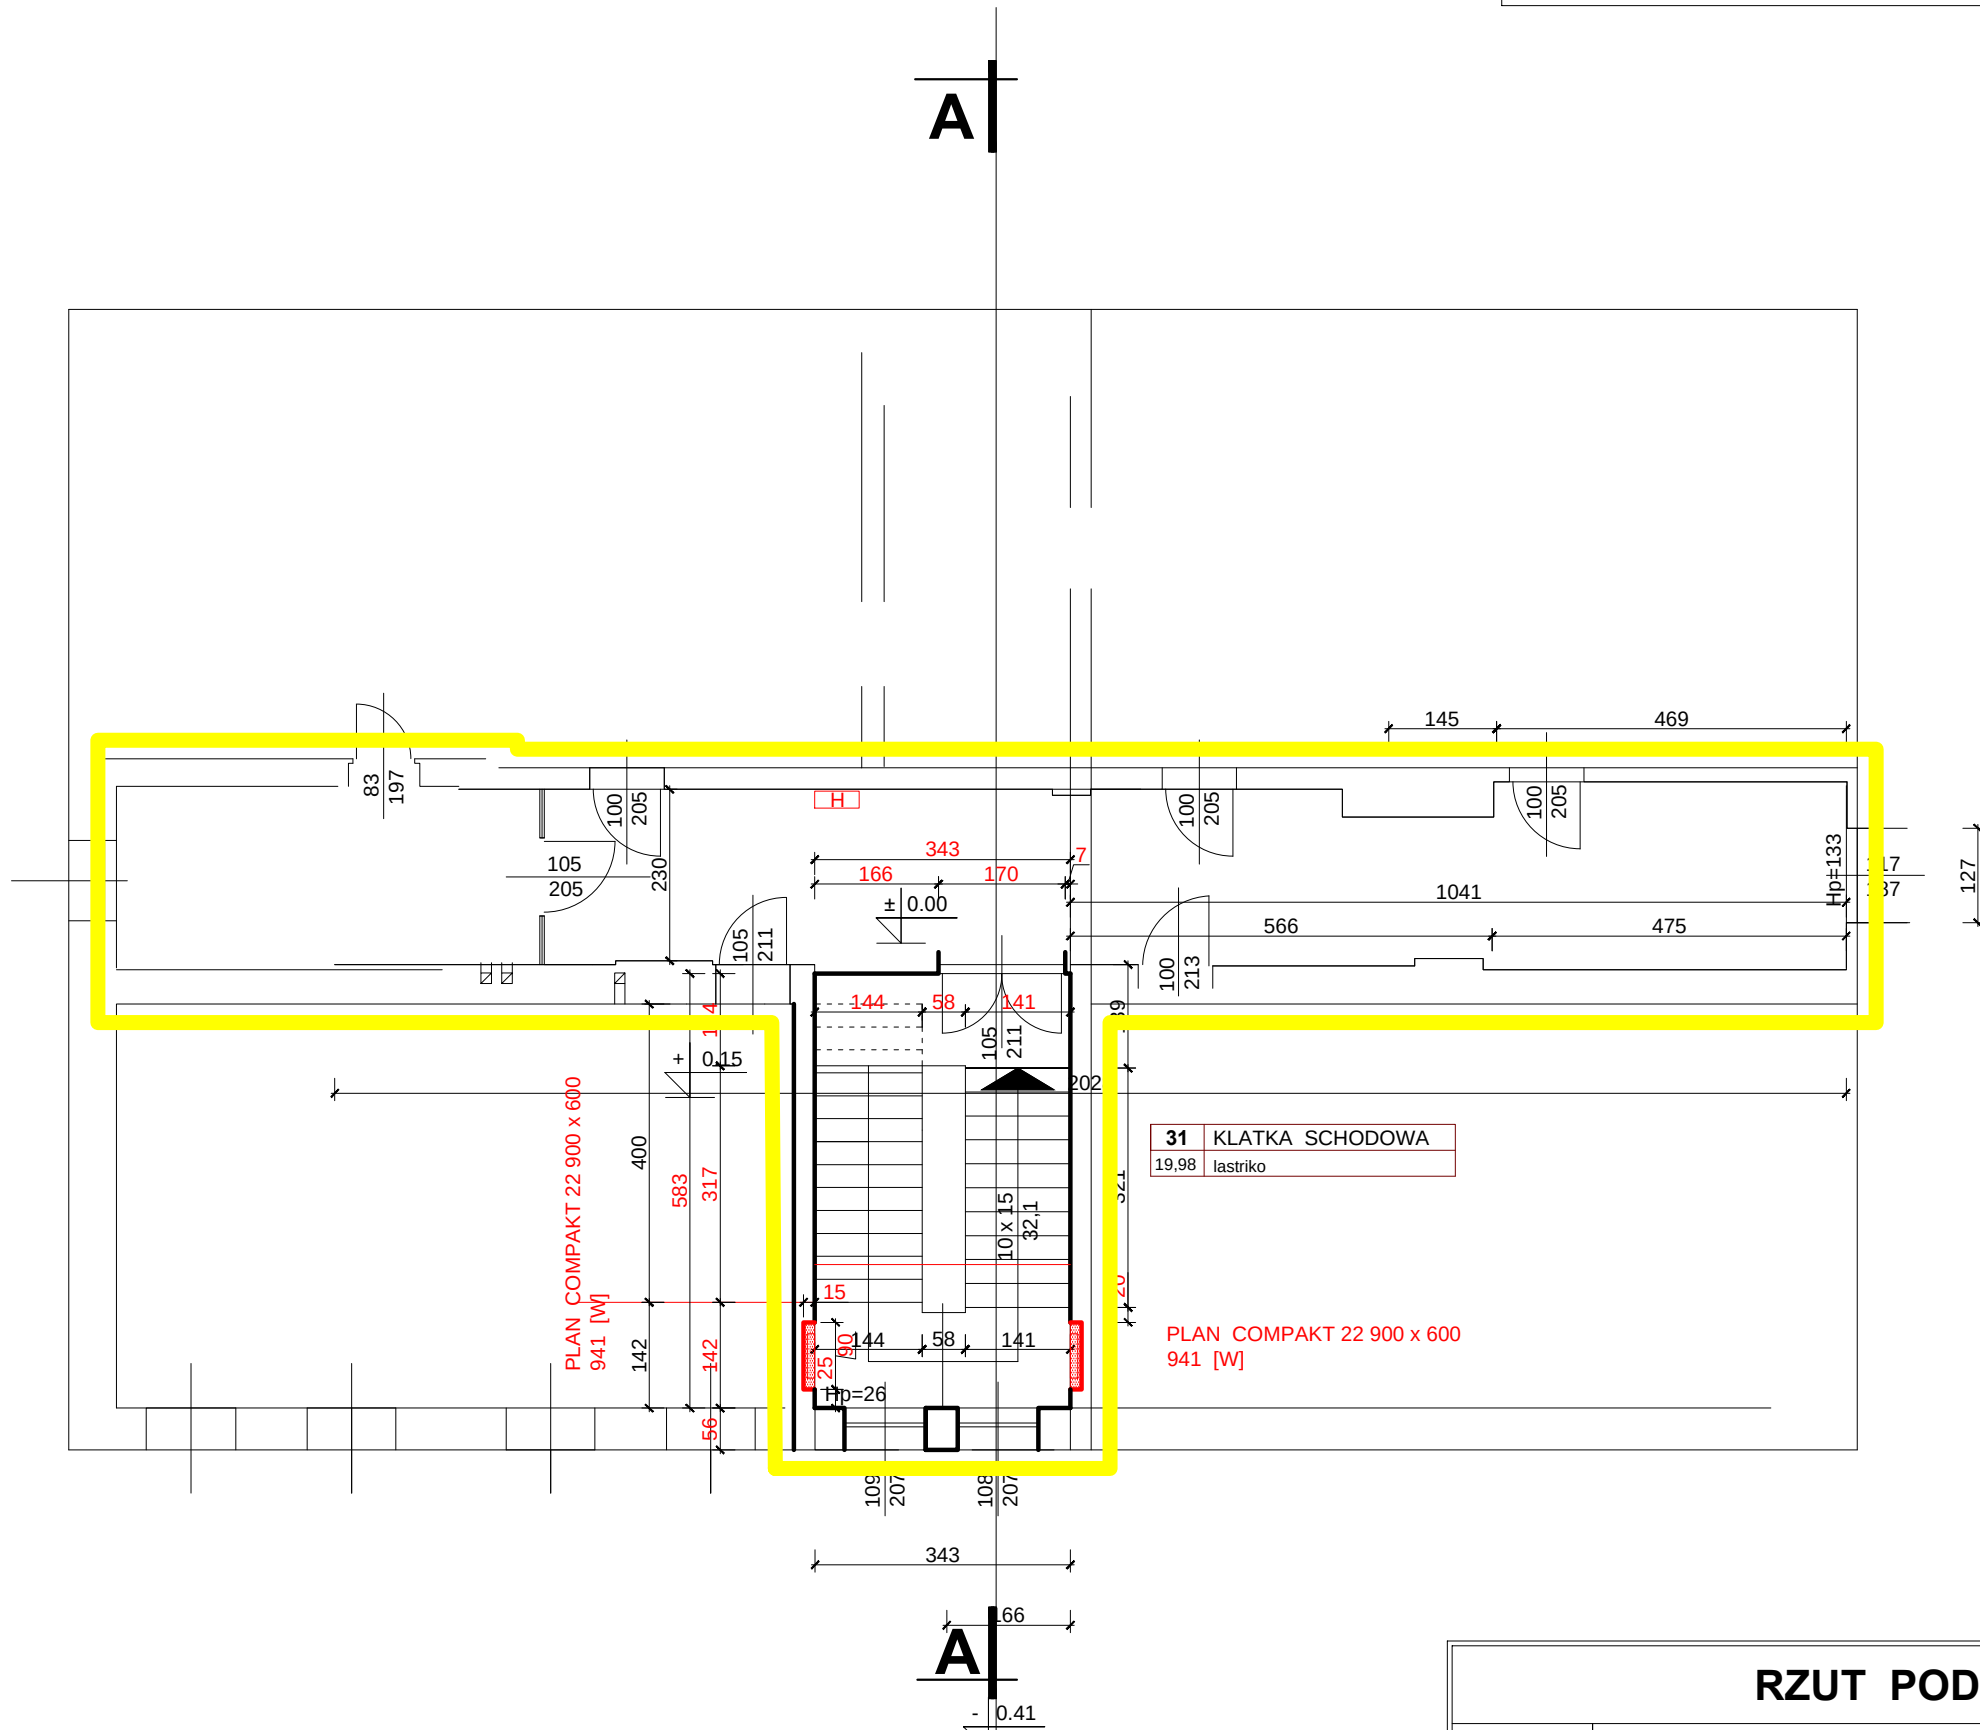

ZESTAWIENIE PROJEKTOWANYCH GRZEJNIKÓW PODDASZA		
L.p.	Typ grzejnika płytowego stalowego	Ilość [kpl.]
1	2	3
1.	VERTICAL 22C 2100 x 750 1544 [W]	0
2.	PLAN COMPAKT 22 900 x 1600 1833 [W]	0
3.	PLAN COMPAKT 33 600 x 80 923 [W]	0
4.	PLAN COMPAKT 33 600 x 900 1039 [W]	0
5.	PLAN COMPAKT 33 900 x 1000 1569 [W]	0
6.	PLAN COMPAKT 33 900 x 900 1412 [W]	0
7.	PLAN COMPAKT 33 900 x 800 1255 [W]	0
8.	PLAN COMPAKT 22 600 x 80 674 [W]	0
9.	PLAN COMPAKT 33 900 x 700 1098 [W]	0
10.	PLAN COMPAKT 22 900 x 600 941 [W]	2
	RAZEM:	2

**ADAPTACJA POMIESZCZEŃ DLA ODDZIAŁÓW
PRZEDSZKOLNYCH W SZKOLE PODSTAWOWEJ NR 4
W OSTROWIE WIELKOPOLSKIM WYMIANA INSTALACJI
SANITARNEJ WRAZ Z HYDRANTAMI.**

RZUT PODDASZA				jednostka projektująca:	
				Zakład Inwestycji Miejskich sc P.Orleański, M.Orleańska-Ordyniak Al. Powstańców Wielkopolskich 20 63-400 Ostrów Wielkopolski tel. (62) 735-02-34, fax (62) 736-11-65 e-mail: ziminwestycje@gmail.com NIP: 622-10-09-267	
OBIEKT:	SZKOŁA PODSTAWOWA NR 4 IM. KRÓLOWEJ JADWIGI				
LOKALIZACJA:	ul. Królowej Jadwigi 3; 63 - 400 Ostrów Wielkopolski				
INWESTOR:	Szkoła Podstawowa Nr 4 im. Królowej Jadwigi; ul. Królowej Jadwigi 3; 63 - 400 Ostrów Wielkopolski				
STADIUM:	KONCEPCJA			maj 2018	
PROJEKTANT:	branża architektoniczna	mgr inż. Paweł Orleański	UAN.7342-26/91	podpis	skala: 1 : 100
PROJEKTANT:	branża konstrukcyjna	mgr inż. Paweł Orleański	UAN.7342-26/91	podpis	nr rys.
ASYSTENT PROJEKTANTA:	branża ogólnobudowlana	mgr inż. Magdalena Orleańska - Ordyniak		podpis	5
KIEROWNIK ZESPOŁU PROJEKTOWEGO		mgr inż. Paweł Orleański	UAN.7342-26/91	podpis	