


KONCEPCJA REMONTU - RZUT PRZYZIEMIA 1 : 100

ZESTAWIENIE PROJEKTOWANYCH GRZEJNIKÓW I PRZYZIEMIA		
L.p.	Typ grzejnika płytowego stalowego	Ilość [kpl.]
1	2	3
1.	VERTICAL 22C 2100 x 750 1544 [W]	1
2.	PLAN COMPAKT 22 900 x 1600 1833 [W]	2
3.	PLAN COMPAKT 33 600 x 80 923 [W]	0
4.	PLAN COMPAKT 33 600 x 900 1039 [W]	0
5.	PLAN COMPAKT 33 900 x 1000 1569 [W]	0
6.	PLAN COMPAKT 33 900 x 900 1412 [W]	0
7.	PLAN COMPAKT 33 900 x 800 1255 [W]	0
8.	PLAN COMPAKT 22 600 x 80 674 [W]	0
9.	PLAN COMPAKT 33 900 x 700 1098 [W]	0
10.	PLAN COMPAKT 22 900 x 600 941 [W]	0
RAZEM:		3

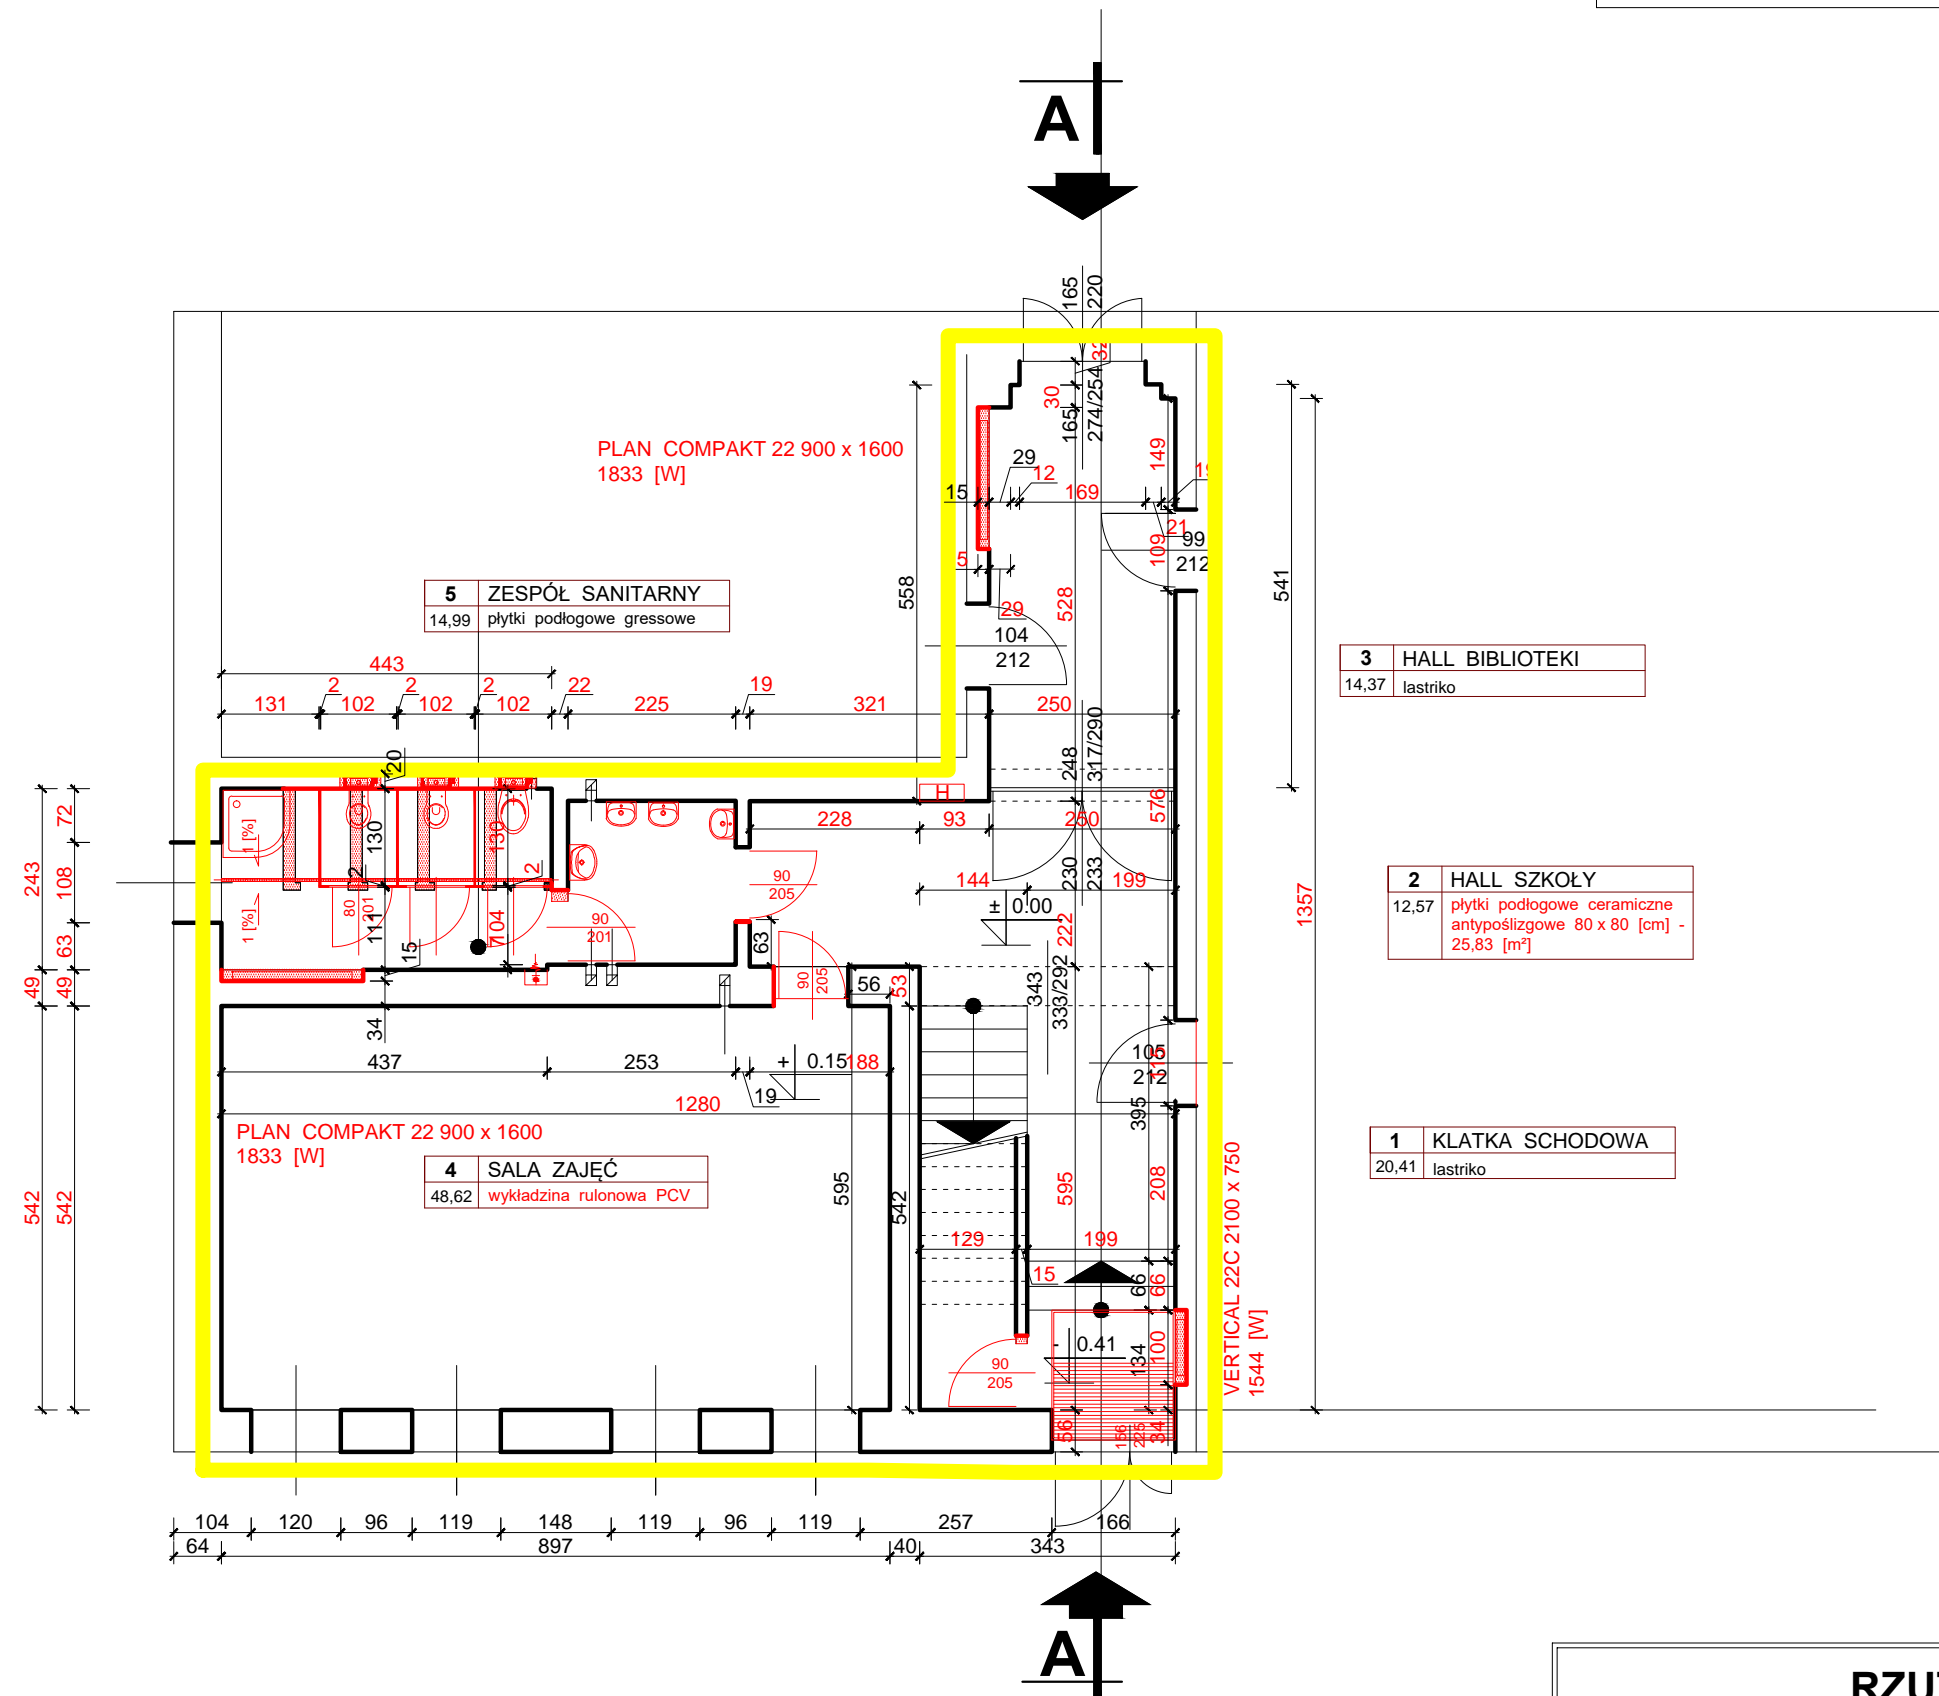

ADAPTACJA POMIESZCZEŃ DLA ODDZIAŁÓW PRZEDSZKOLNYCH W SZKOLE PODSTAWOWEJ NR 4 W OSTROWIE WIELKOPOLSKIM WYMIANA INSTALACJI SANITARNEJ WRAZ Z HYDRANTAMI.

RZUT PRZYZIEMIA			jednostka projektująca:	
OBIEKT:	SZKOŁA PODSTAWOWA NR 4 IM. KRÓLOWEJ JADWIGI		Zakład Inwestycji Miejskich sc P.Orleański, M.Orleańska-Ordyniak	
LOKALIZACJA:	ul. Królowej Jadwigi 3; 63 - 400 Ostrów Wielkopolski		Al. Powstańców Wielkopolskich 20	
INWESTOR:	Szkoła Podstawowa Nr 4 im. Królowej Jadwigi; ul. Królowej Jadwigi 3; 63 - 400 Ostrów Wielkopolski		63-400 Ostrów Wielkopolski	
STADIUM:	KONCEPCJA		tel. (62) 735-02-34, fax (62) 736-11-65	
PROJEKTANT:	branża architektoniczna	mgr inż. Paweł Orleański	UAN.7342-26/91	podpis
PROJEKTANT:	branża konstrukcyjna	mgr inż. Paweł Orleański	UAN.7342-26/91	podpis
ASYSTENT PROJEKTANTA:	branża ogólnobudowlana	mgr inż. Magdalena Orleańska - Ordyniak		podpis
KIEROWNIK ZESPOŁU PROJEKTOWEGO		mgr inż. Paweł Orleański	UAN.7342-26/91	podpis
			maj 2018	
			skala: 1 : 100	
			nr rys. 2	